


Notă (note):

\* **Oglindă scenă (stage portal)**

- 12 m lățime (width)
- 7,5 m înălțime (height)
  - 5,7 m în plan drept
  - (5,7 m without slope)

\* **Proscenium**

- nu are stăngi, doar lumini (has no bars, only lights)

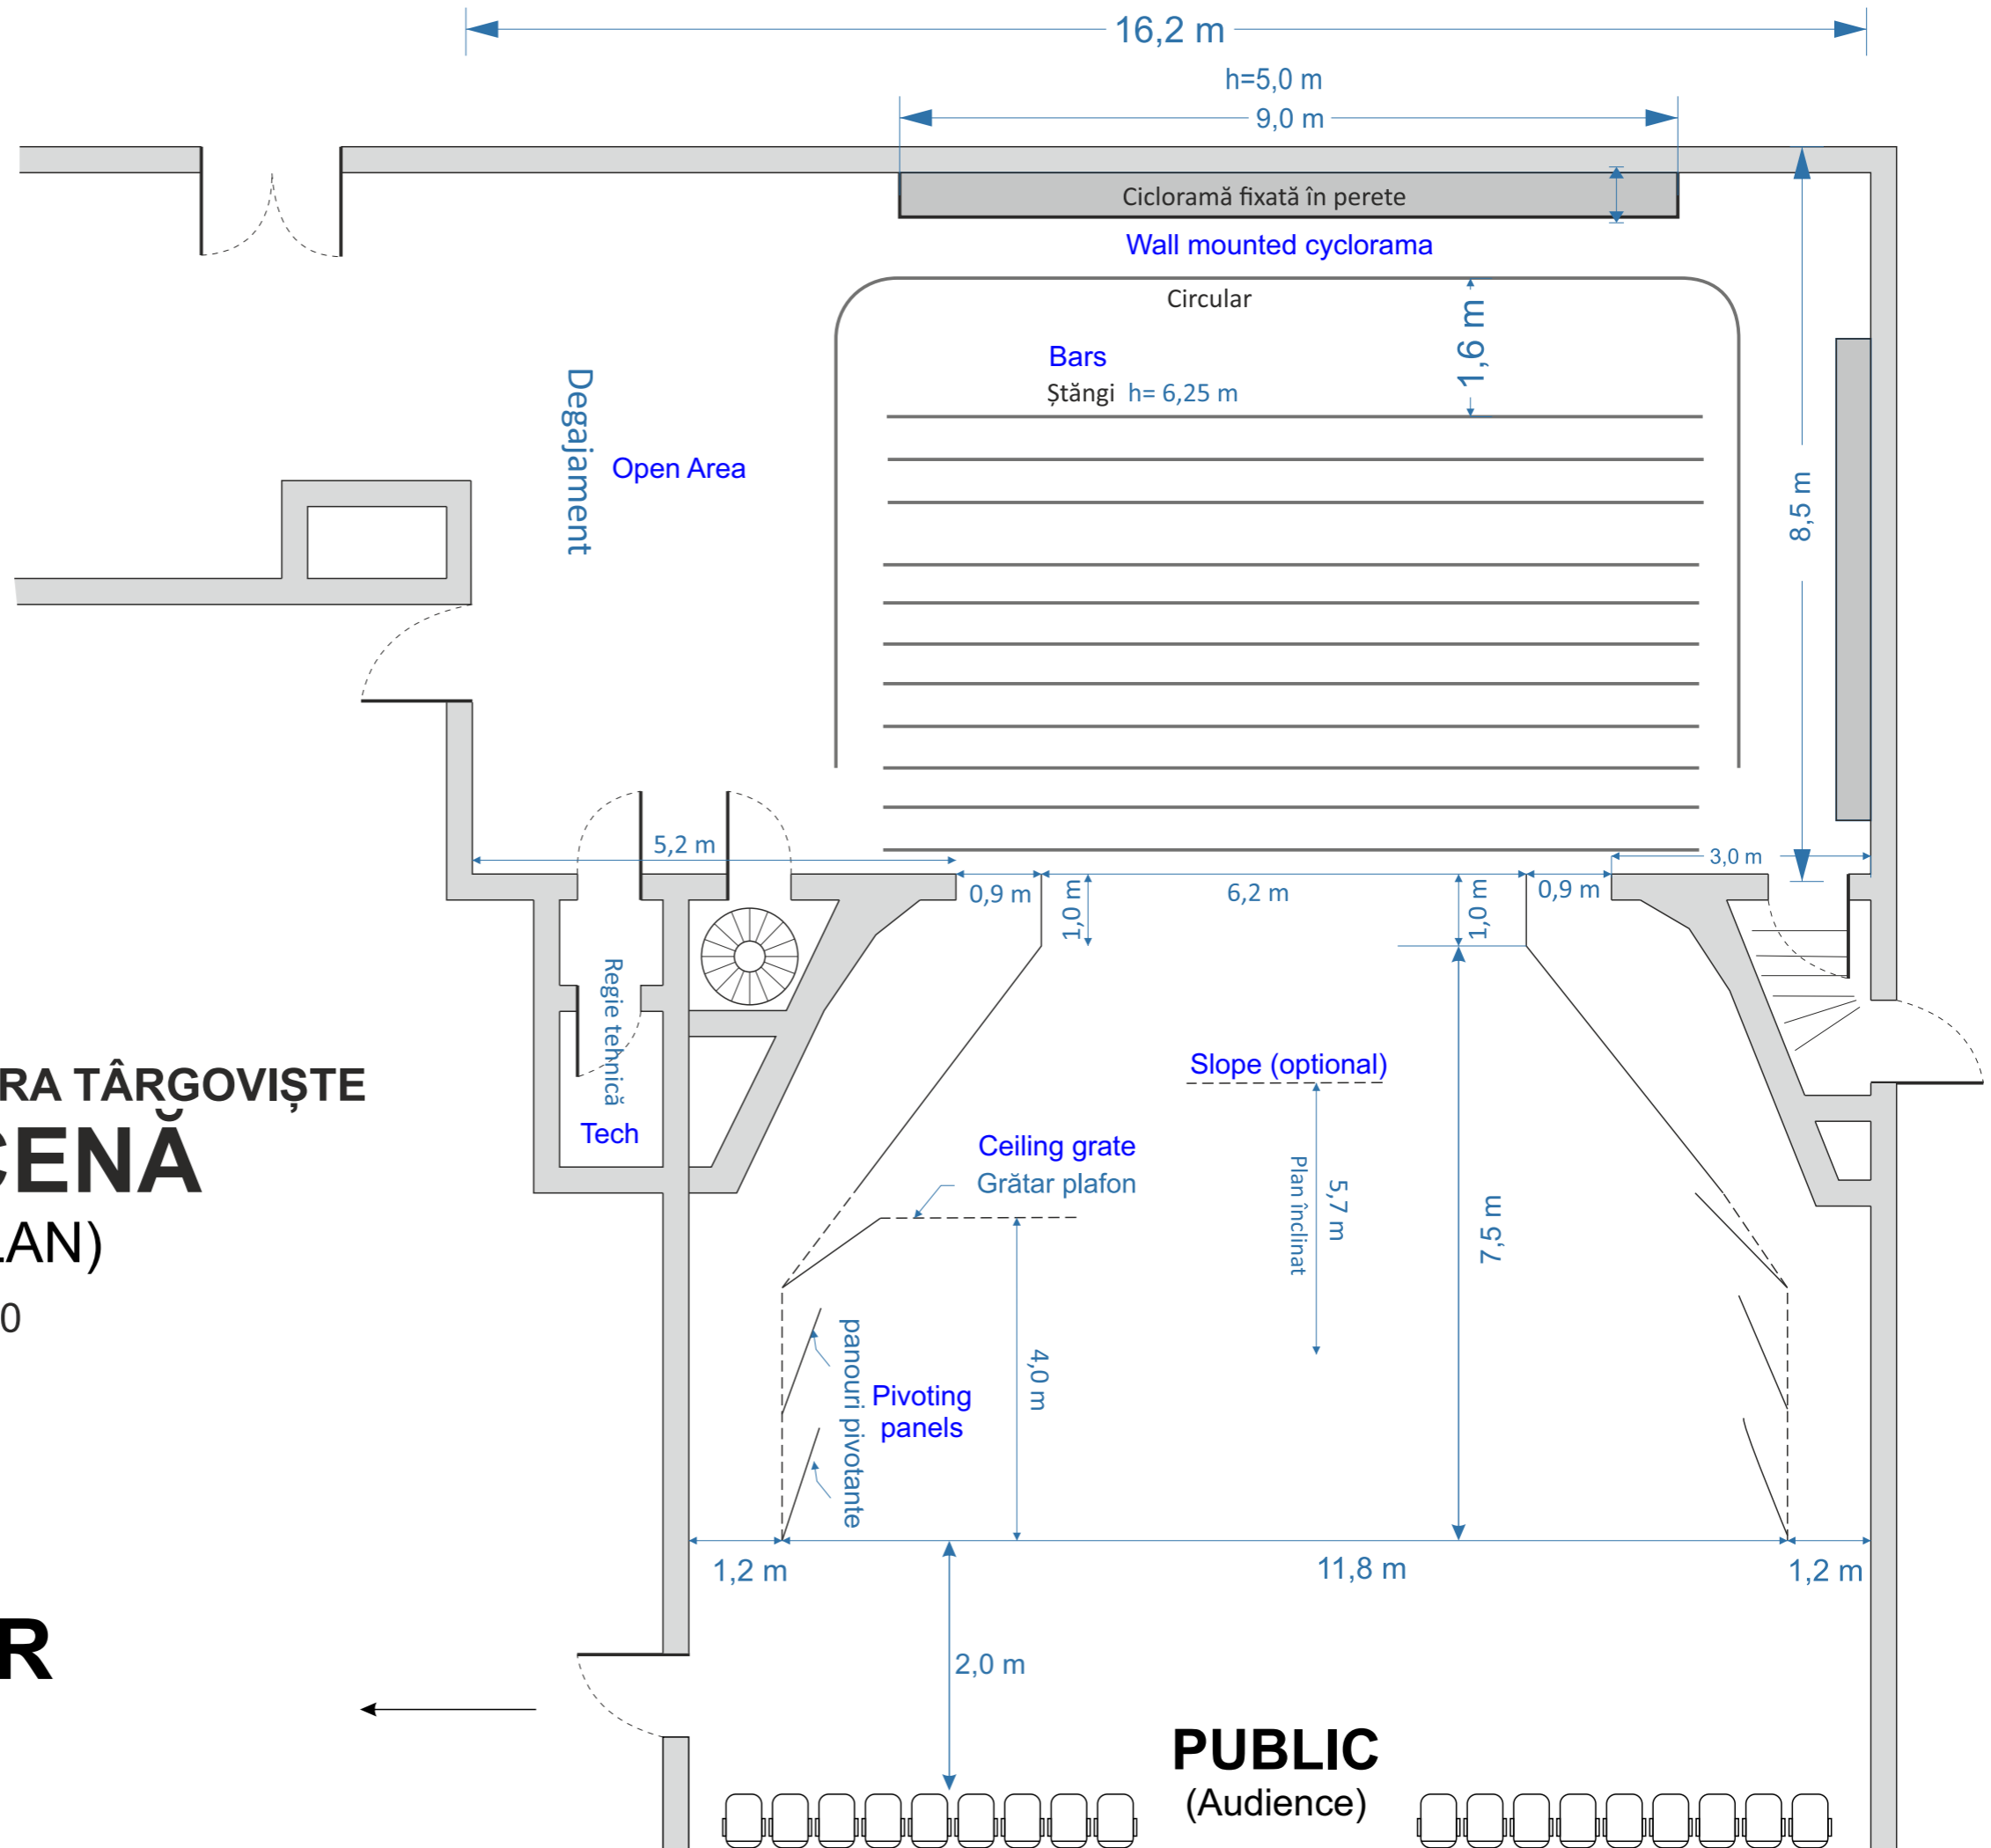

TEATRUL TONY BULANDRA TÂRGOVIȘTE  
**PLAN SCENĂ**  
(STAGE PLAN)

Scara: 1/100

**FOAIER**  
(Lobby)

**PUBLIC**  
(Audience)