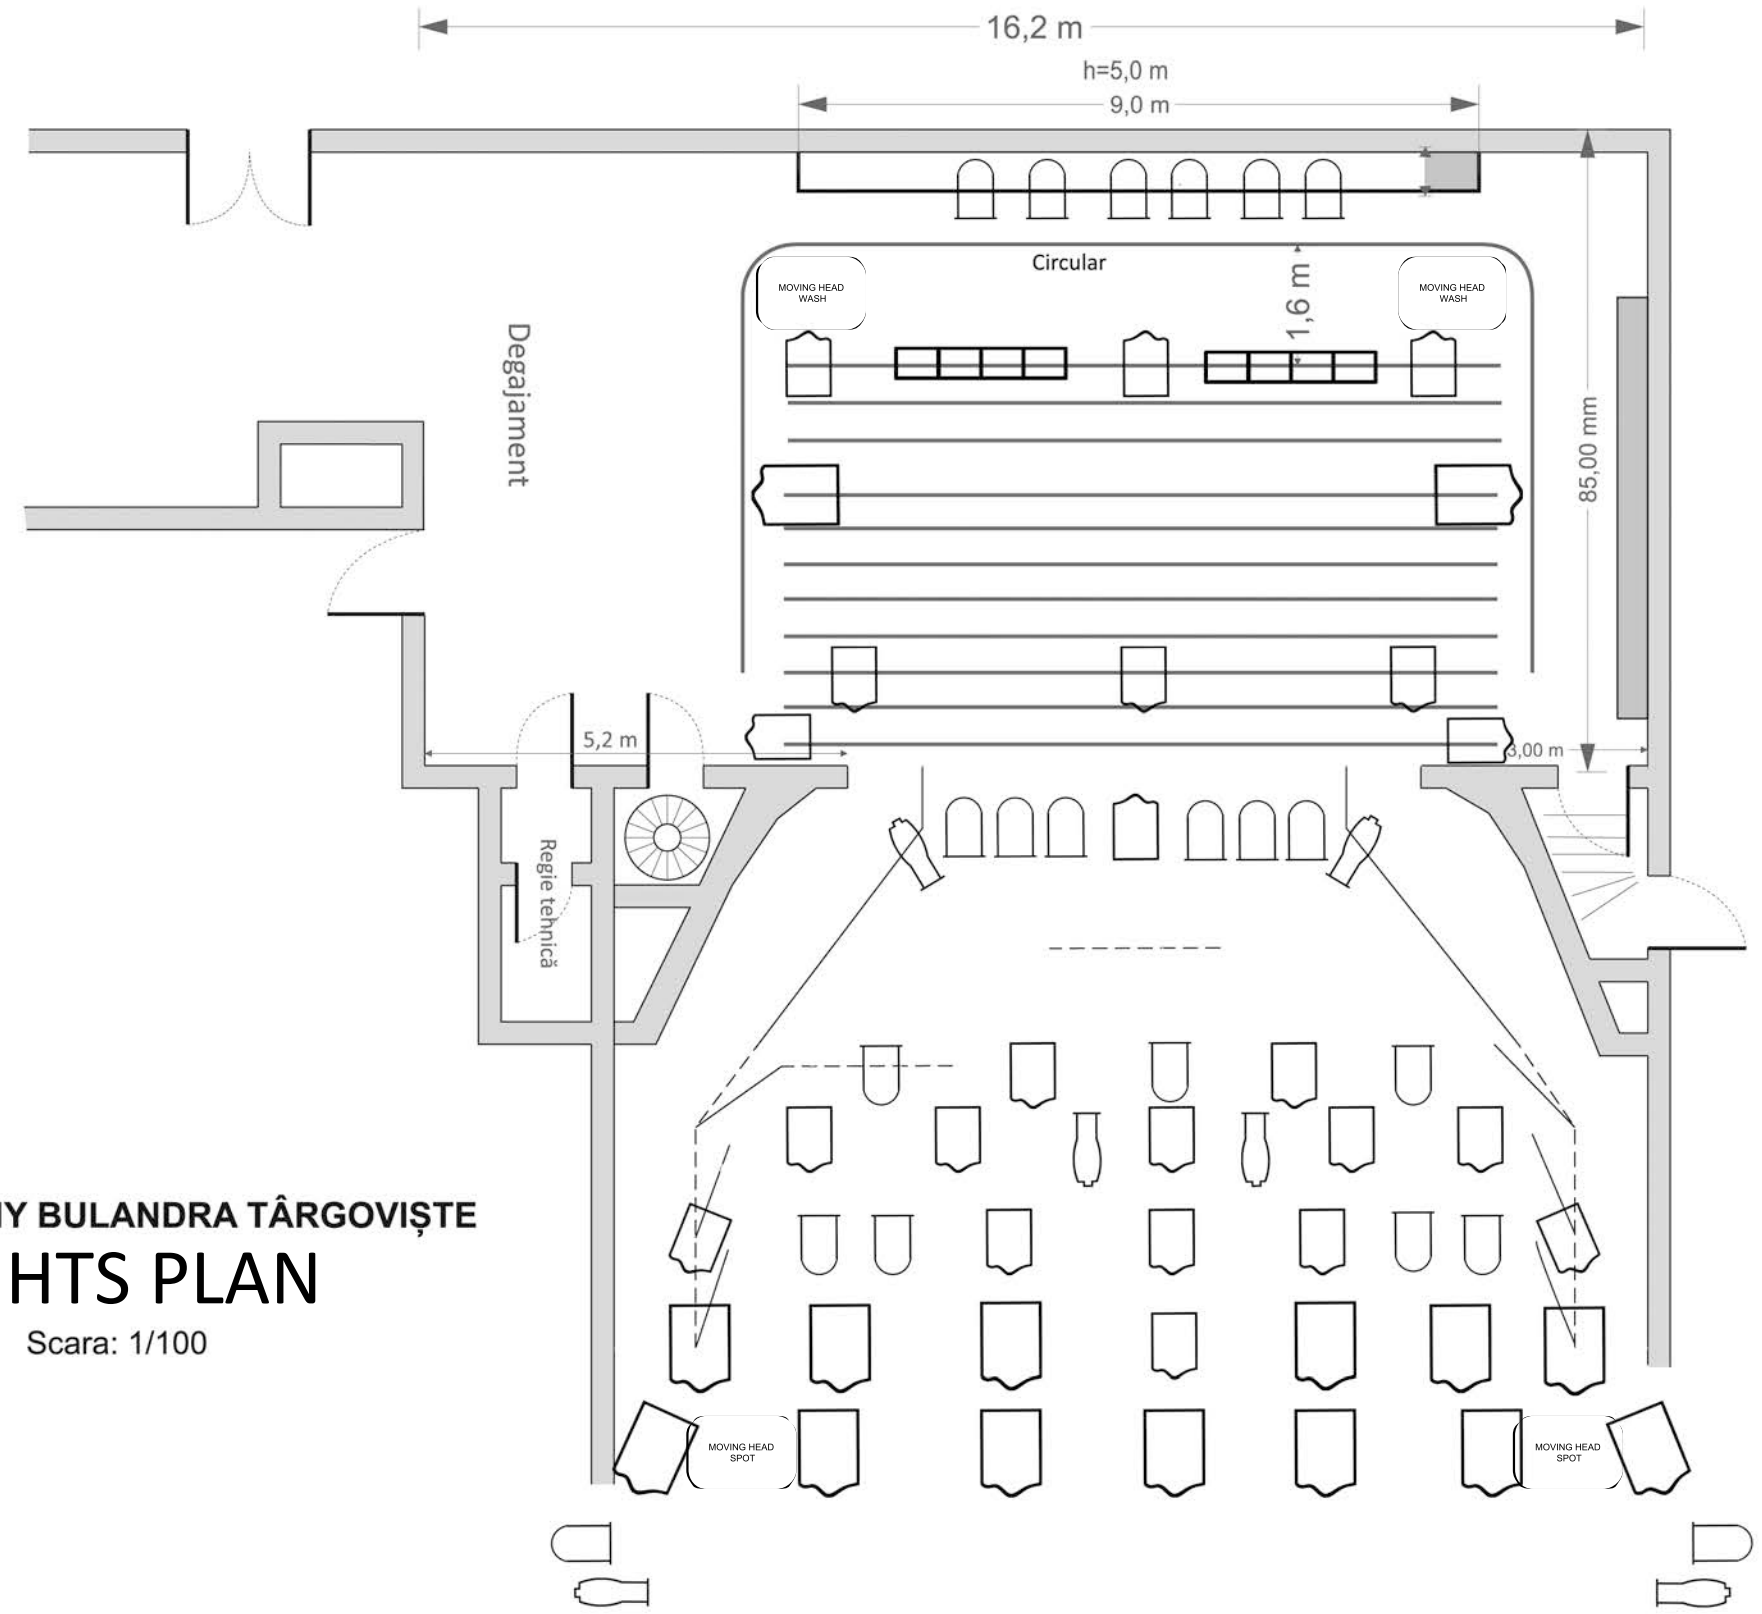

TEATRUL TONY BULANDRA TÂRGOVIȘTE

LIGHTS PLAN

Scara: 1/100

LIGHTS

BIG HALL

15 x PC 2kw
25 x PC 1 kw
25 x PAR 64
2 X SPOT SHOWTEC - 575 w
2 x WASH SHOWTEC - 575 w
6 x PROFILE - 750 w
2 x [PROFILE 800 w ADB warp
1 FOLLOW - 1 kw
4 MINI FLOOD 4 x 500w each

JB LIGHTING LICON 1 CONSOLE
90 circuits available

SMALL HALL
8 X PC 1KW

SOUND

mixer mackie pro fx 22
2 x bas woofer fbt hi - max x 100 sa 1000w
satelite 4 buc - fbt hi - max 40 a (2 front, 2 back)
2 x mobile jts us 902 D uhf
5 x electrovoice ev R2 wireles